


Тип 1

8 300

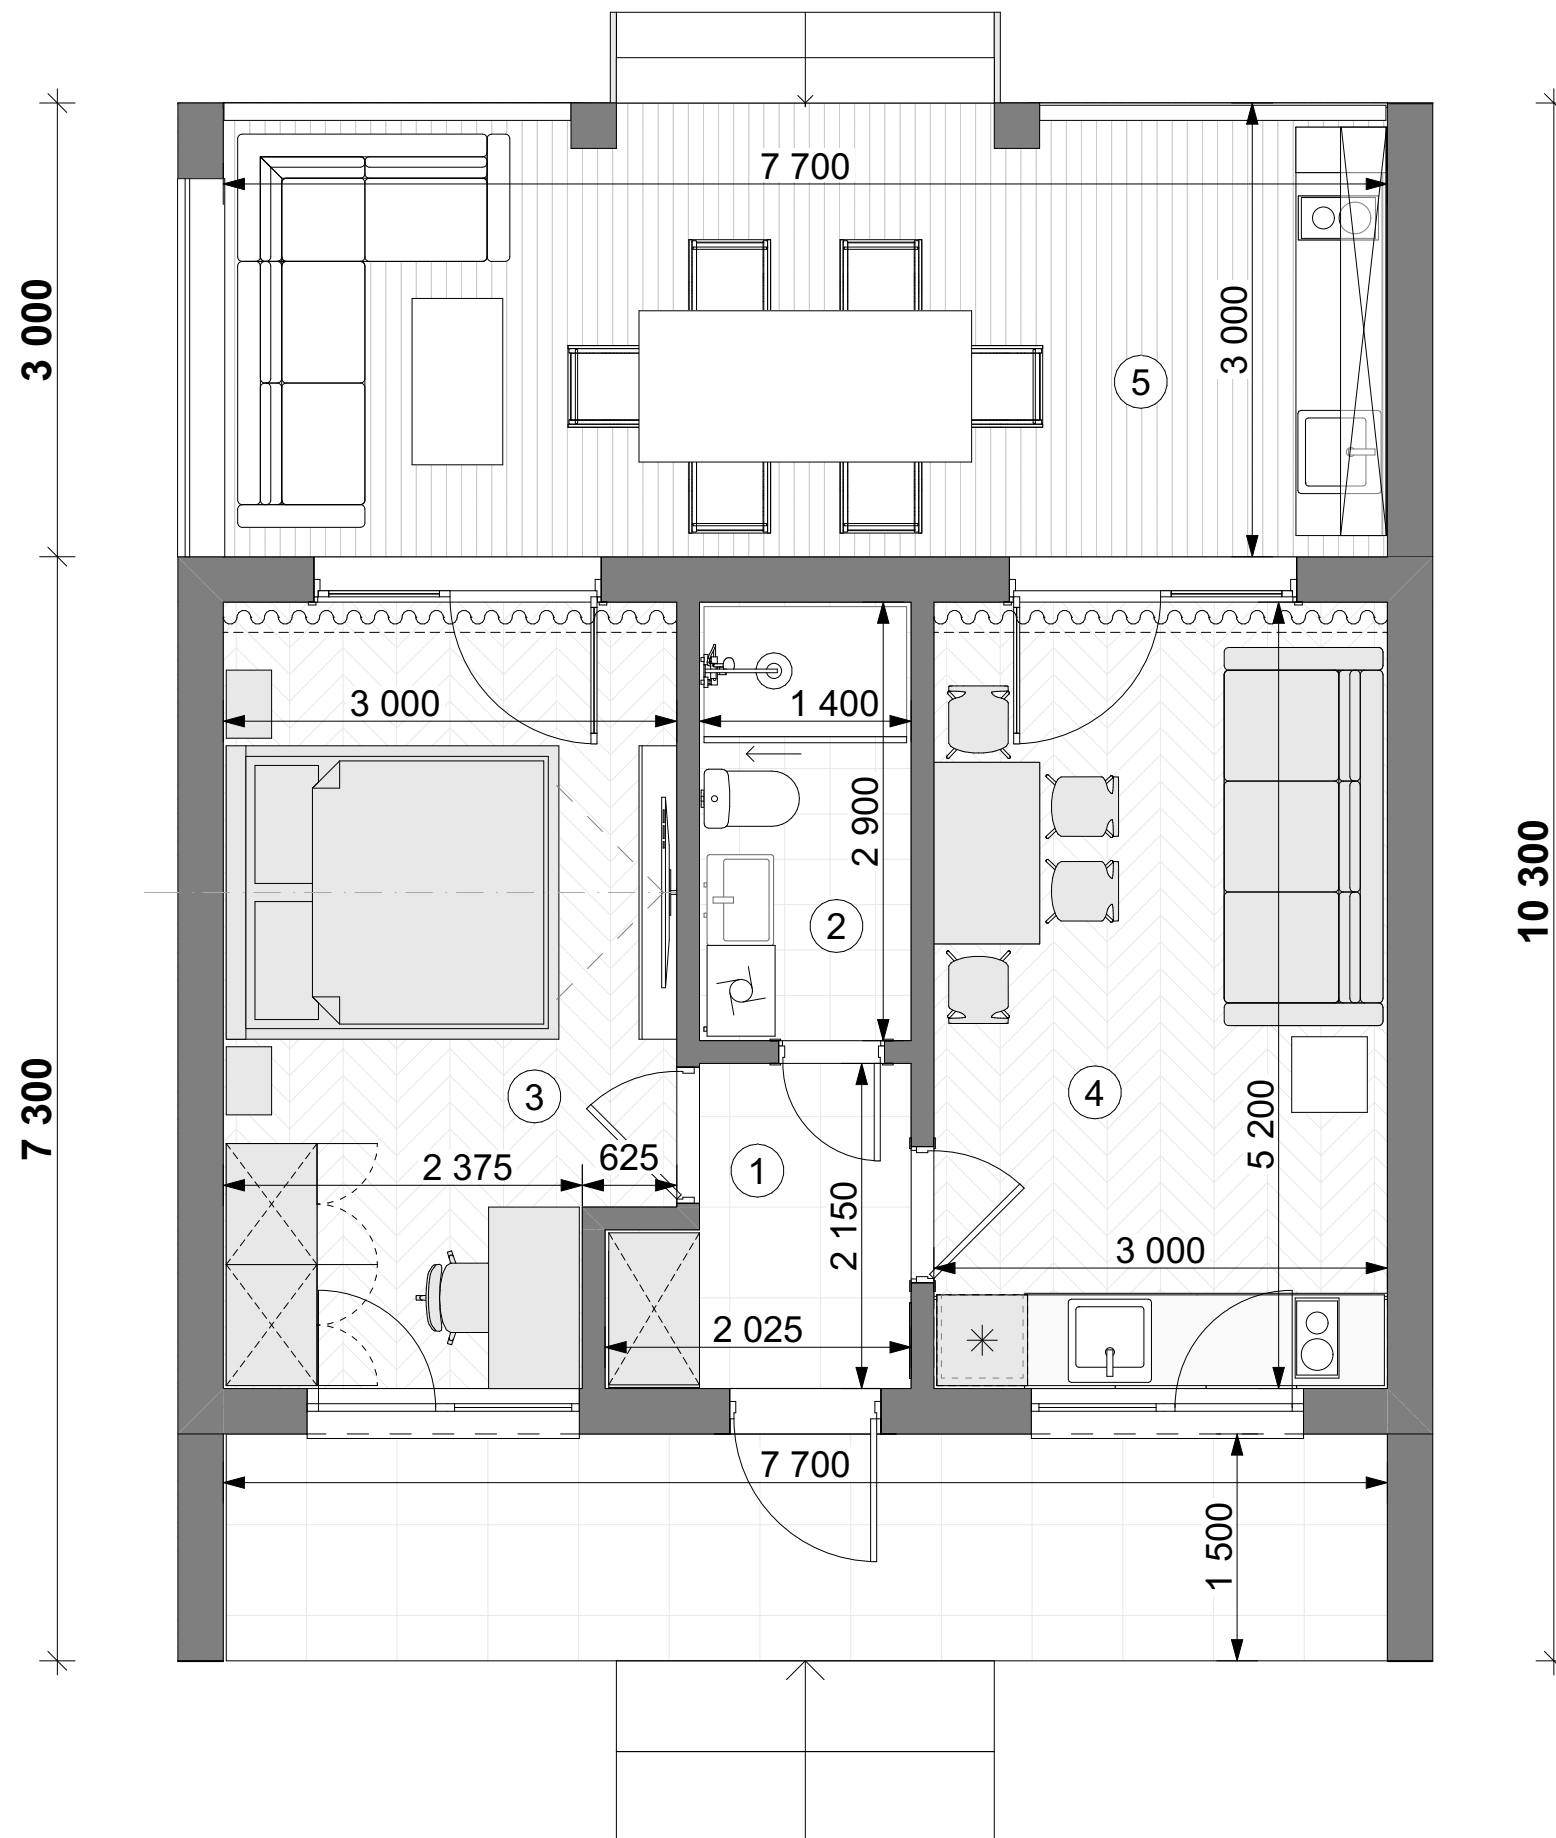

Перший поверх

- 1. Передпокій.....3,67 м²
- 2. Санвузол.....4,06 м²
- 3. Спальня.....14,85 м²
- 4. Кухня/Вітальня.....15,60 м²
- 5. Тераса 23,10 м²

Всього 61,28м²