


Тип 2

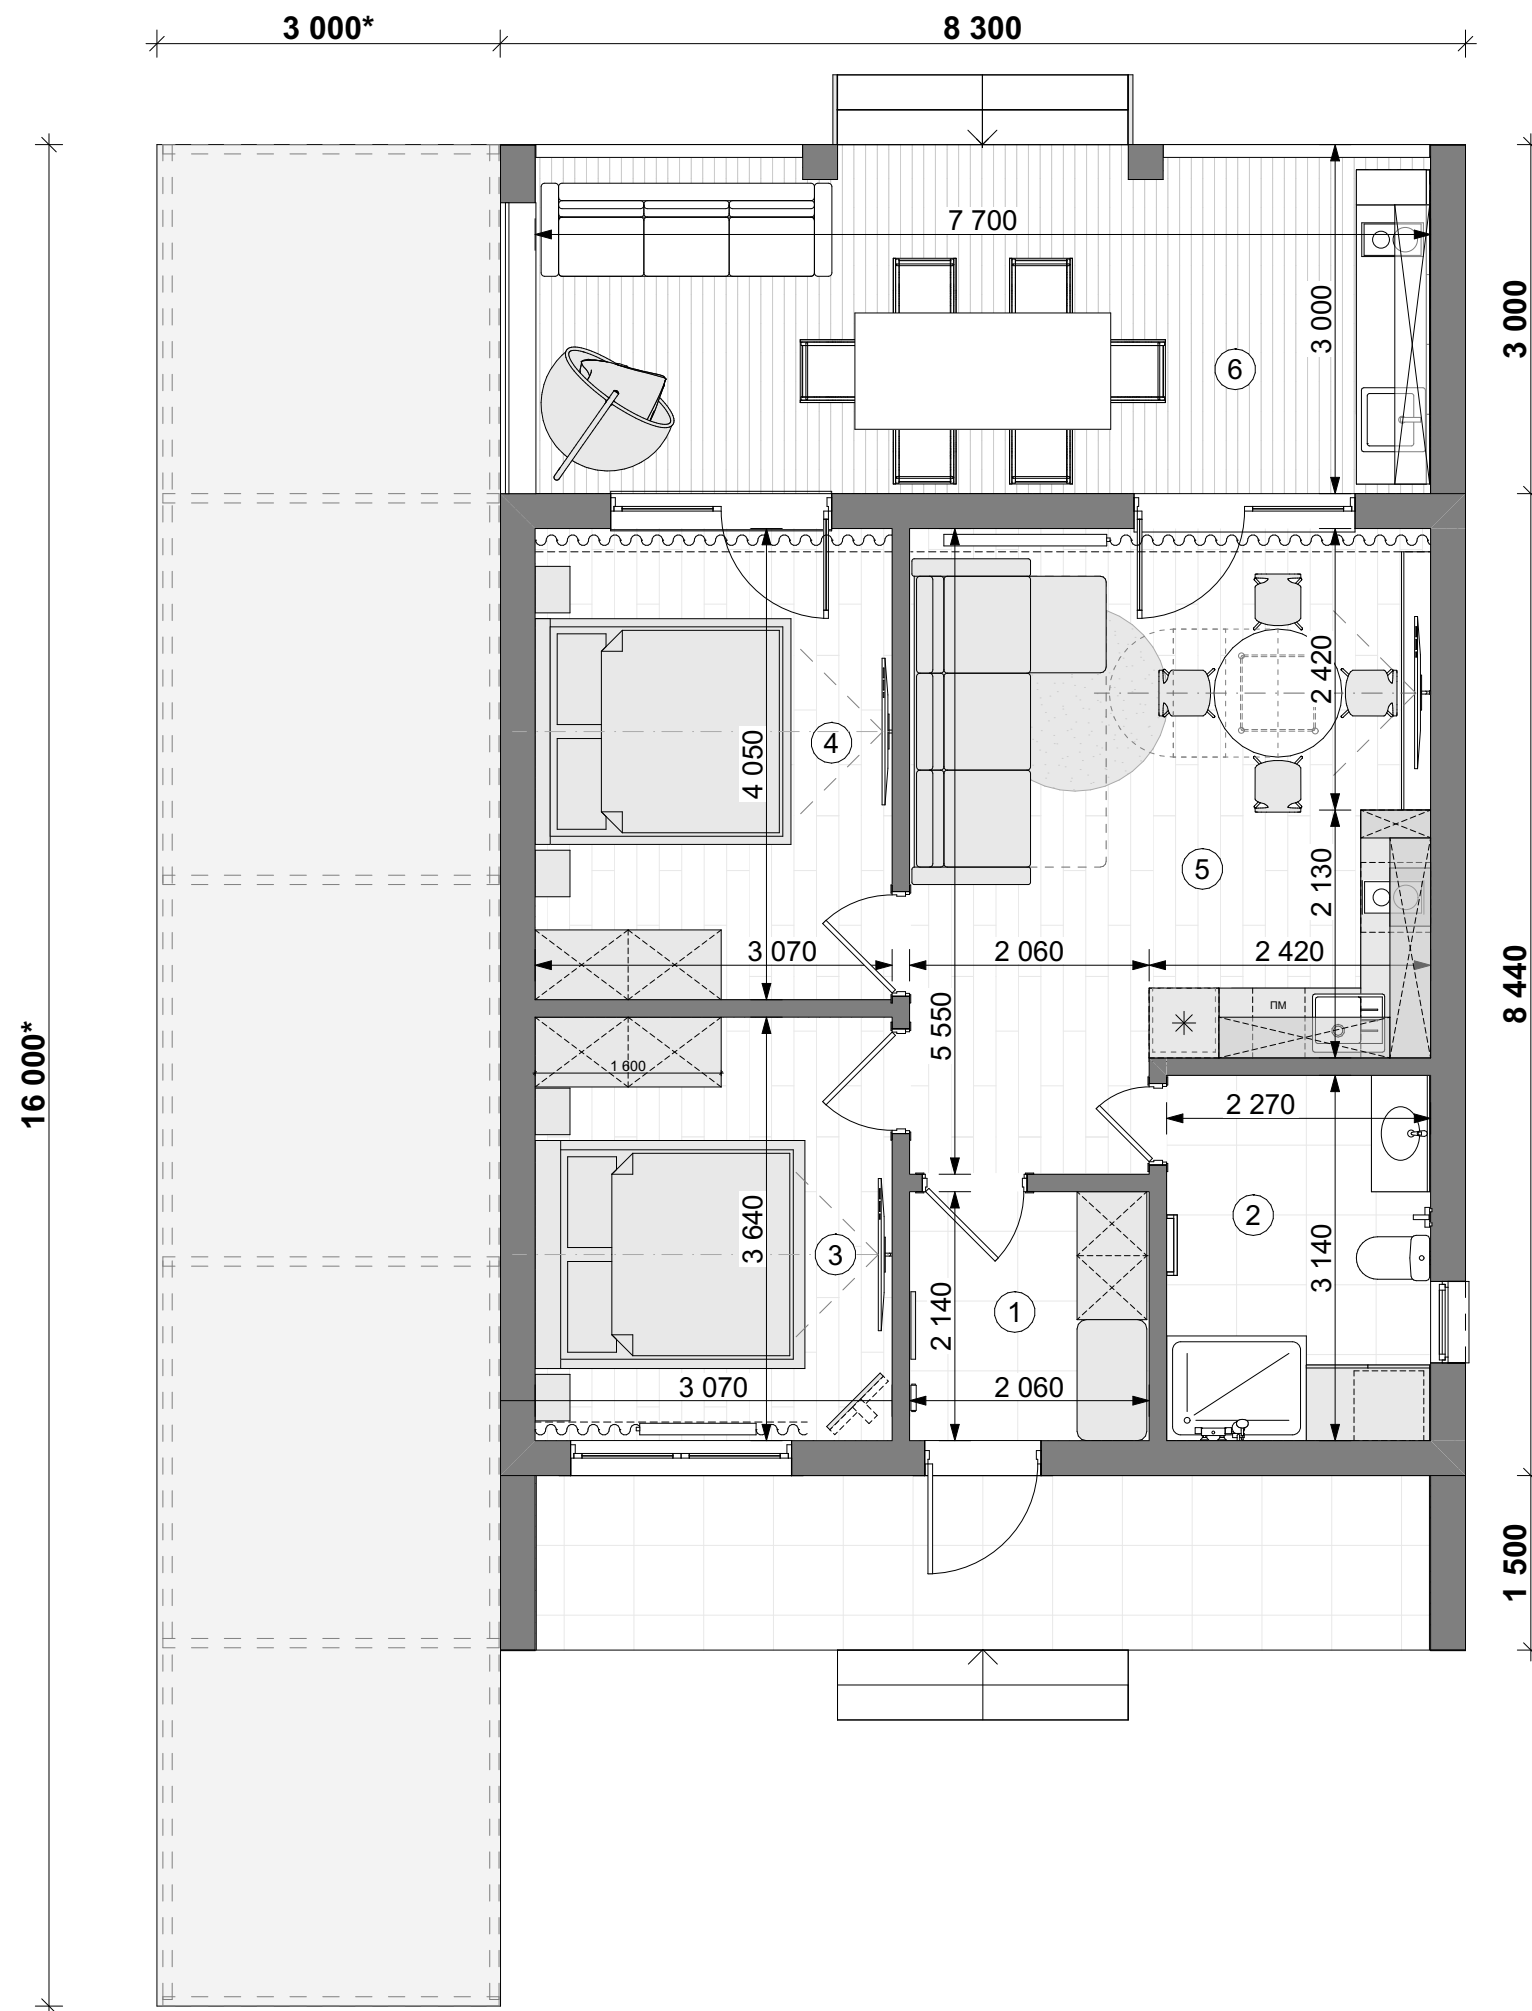

Перший поверх

- 1. Тамбур.....4,37 м²
- 2. Санвузол.....7,10 м²
- 3. Спальня 1.....11,18 м²
- 4. Спальня 2.....12,44 м²
- 5. Кухня/Вітальня.....22,33 м²
- 6. Тераса 23,10 м²

Всього 80,52 м²