


Тип 3-2

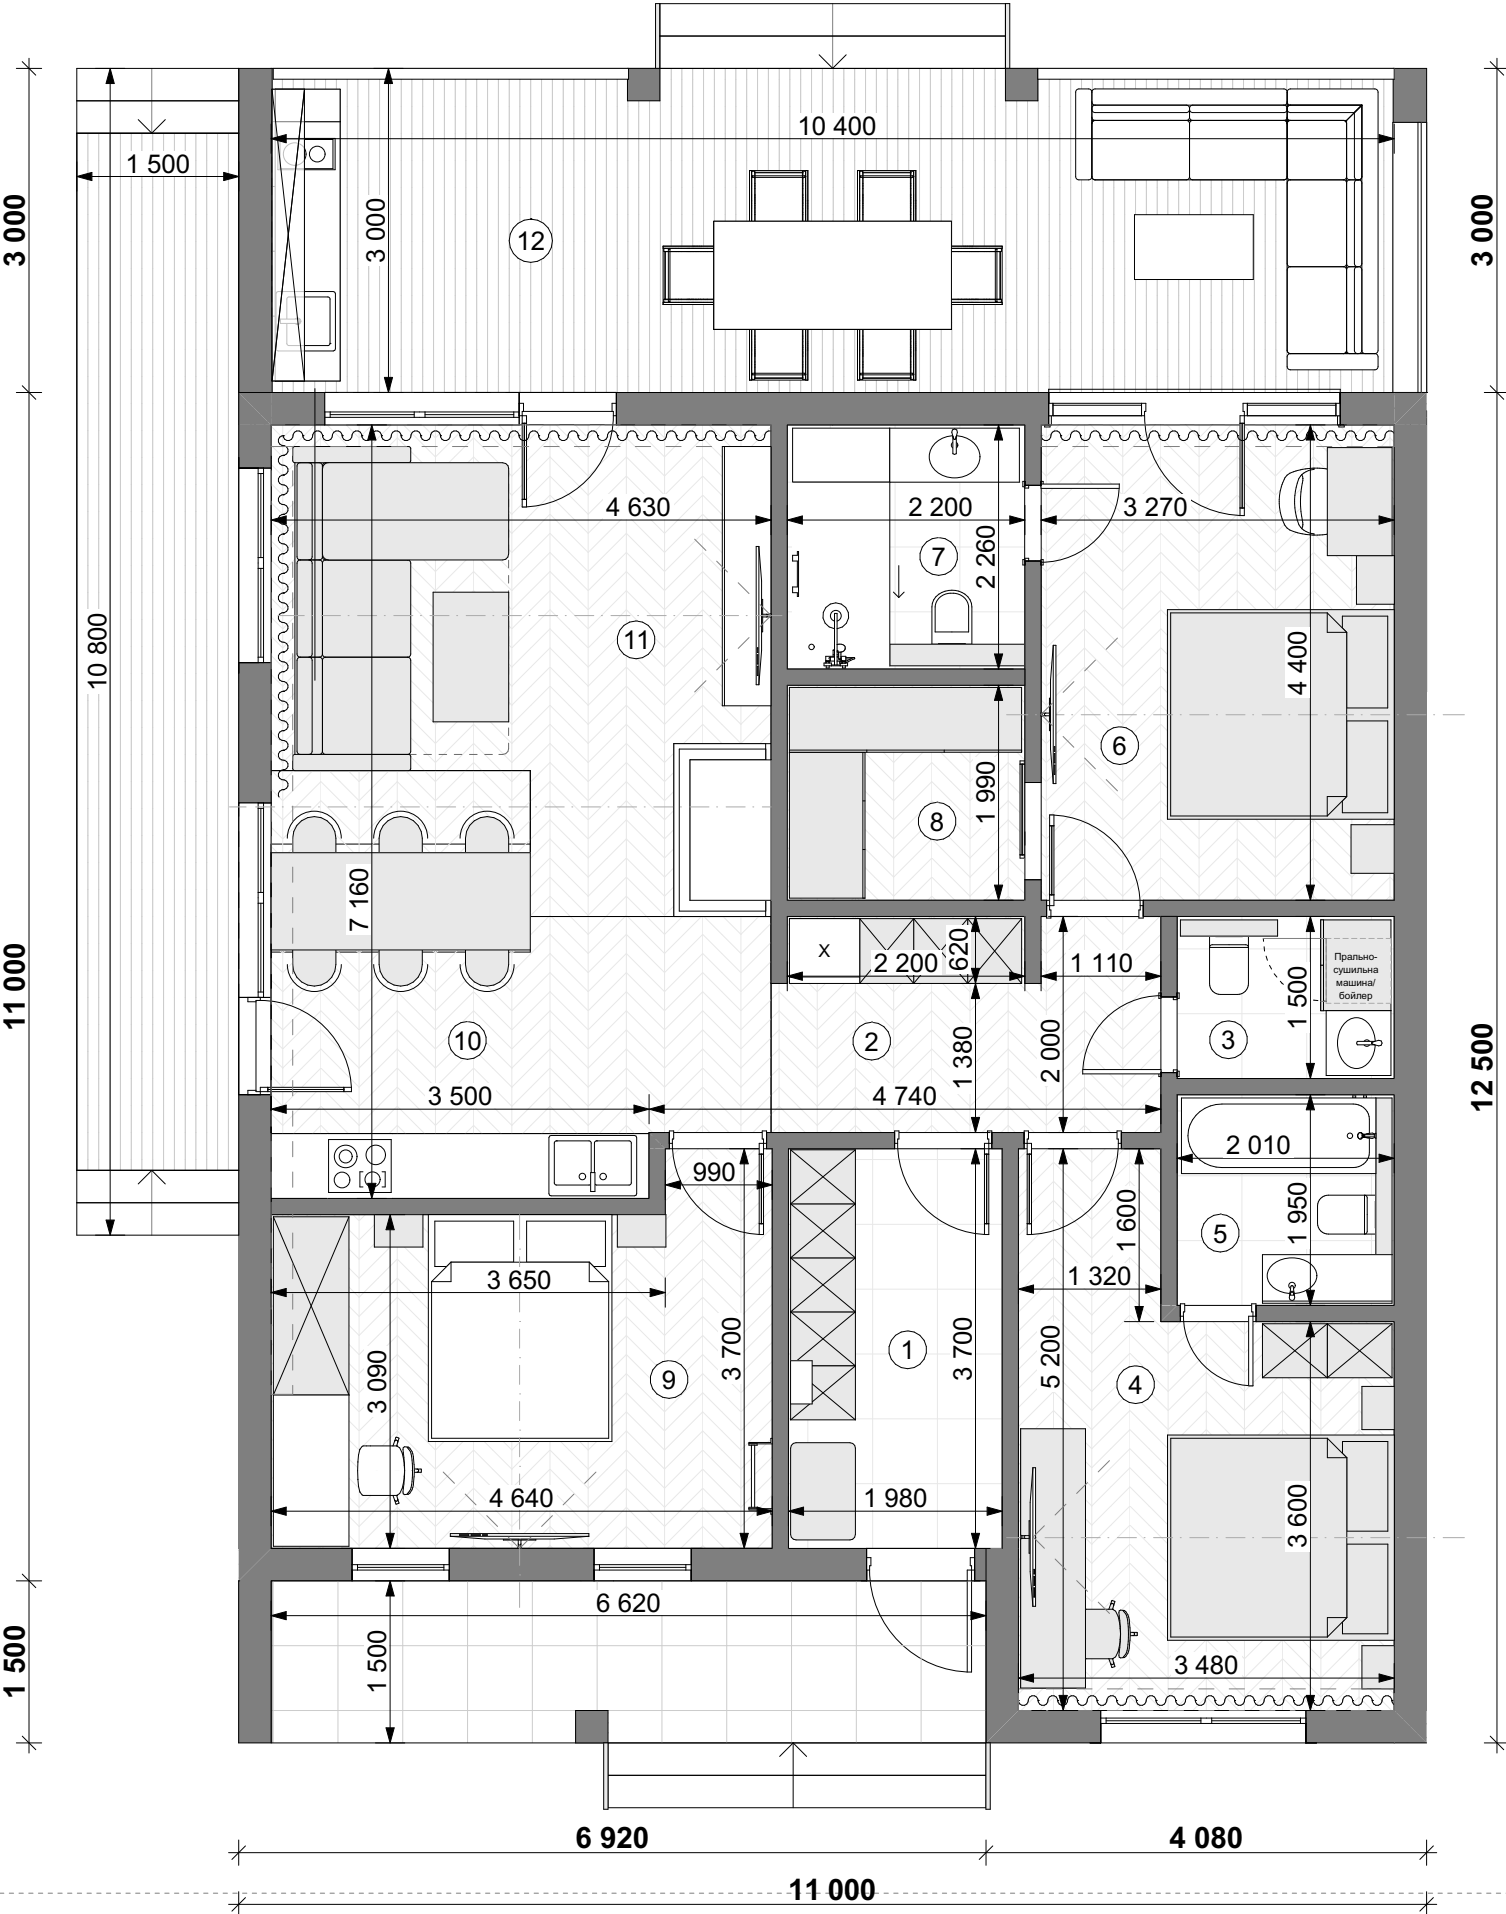

Перший поверх

- 1. Передпокій.....7,32 м²
- 2. Хол.....7,21 м²
- 3. Санвузол гостьовий.....3,02 м²
- 4. Спальня (дитяча).....14,64 м²
- 5. Санвузол при спальні.....3,92 м²
- 6. Спальня (батьків)14,38 м²
- 7. Санвузол при спальні4,97м²
- 8. Гардеробна.....4,38 м²
- 9. Спальня (дитяча).....14,93 м²
- 10.Кухня.....14,63 м²
- 11.Вітальня.....17,83 м²
- 12.Тераса 31,20 м²

Всього 138,43 м²