


Тип 4

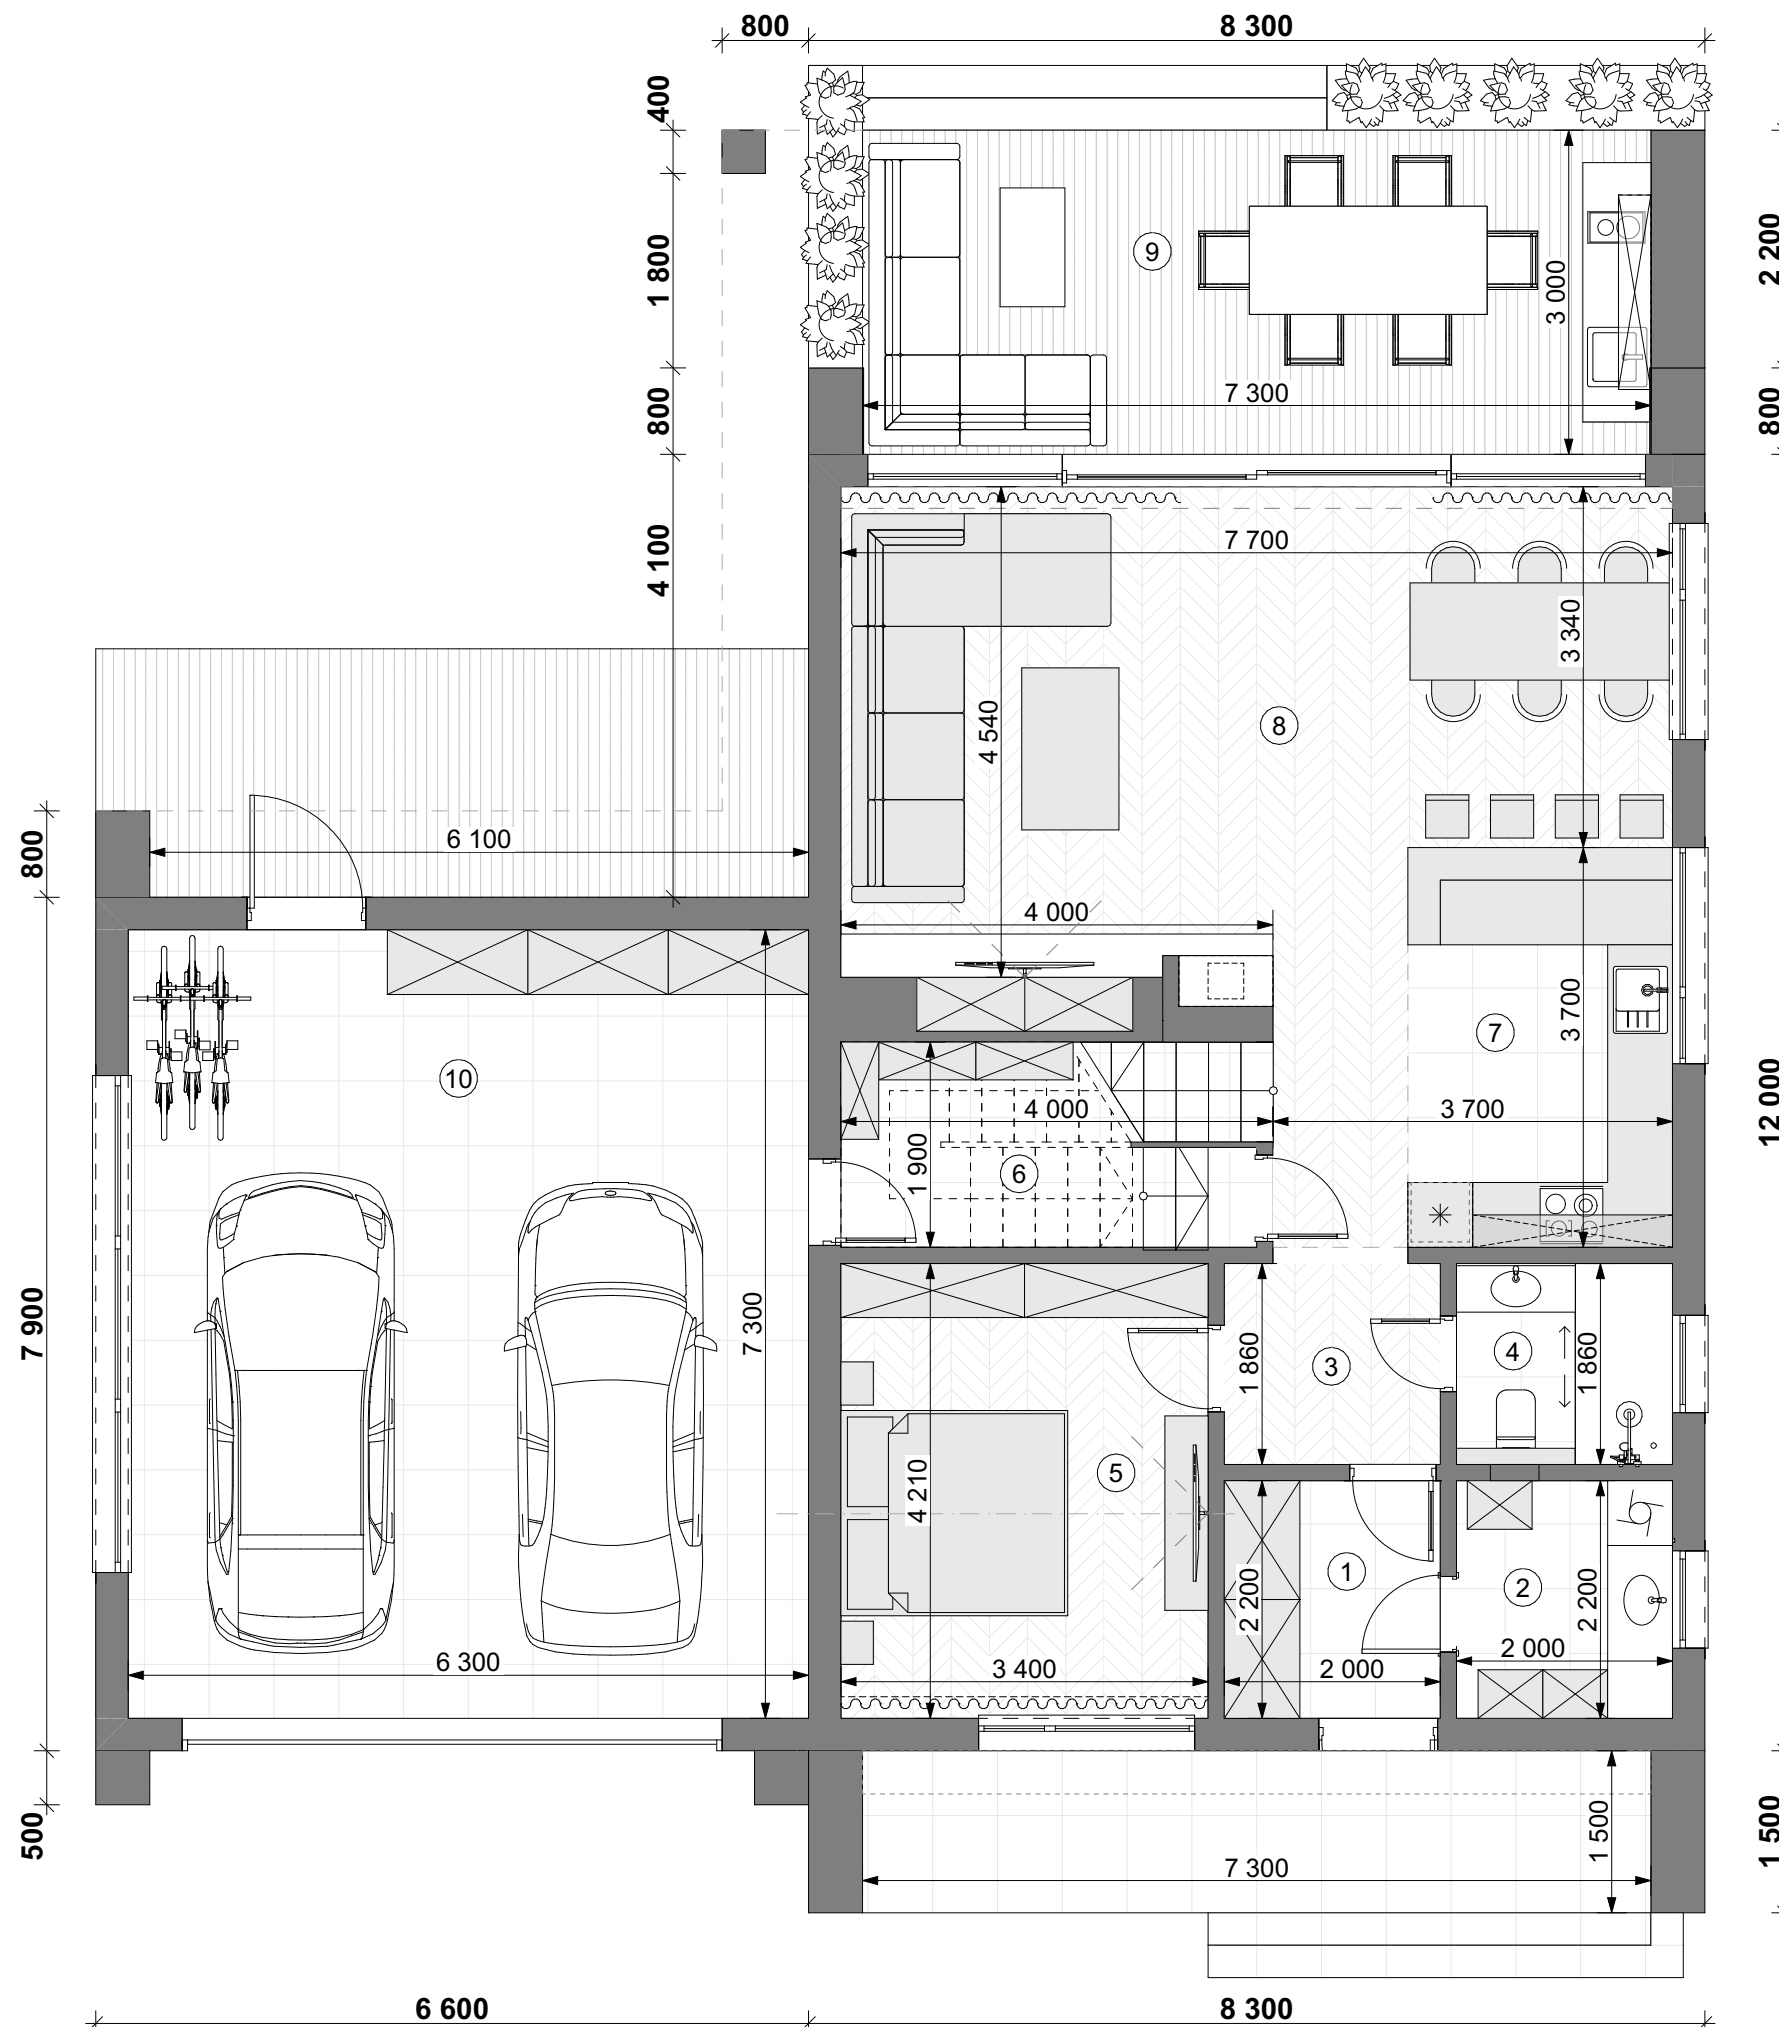

Перший поверх


1. Передпокій.....4,40 м²
2. Котельна.....4,51 м²
3. Хол.....3,72 м²
4. Санвузол.....3,72 м²
5. Спальня.....14,43 м²
6. Кладова 7,31 м²
7. Кухня9,07м²
8. Вітальня.....35,14 м²
9. Тераса 21,90 м²
- 10.Гараж.....46,00 м²

Всього 150,20 м²

Другий поверх

- 1. Передпокій та сходи.....11,50 м²
- 2. Спальня 1.....12,31 м²
- 3. Спальня 2.....14,41 м²
- 4. Санвузол.....7,72 м²
- 5. Спальня 3.....27,16 м²
- 6. Гардеробна4,52 м²
- 7. Санвузол4,78 м²

Всього 82,40 м²

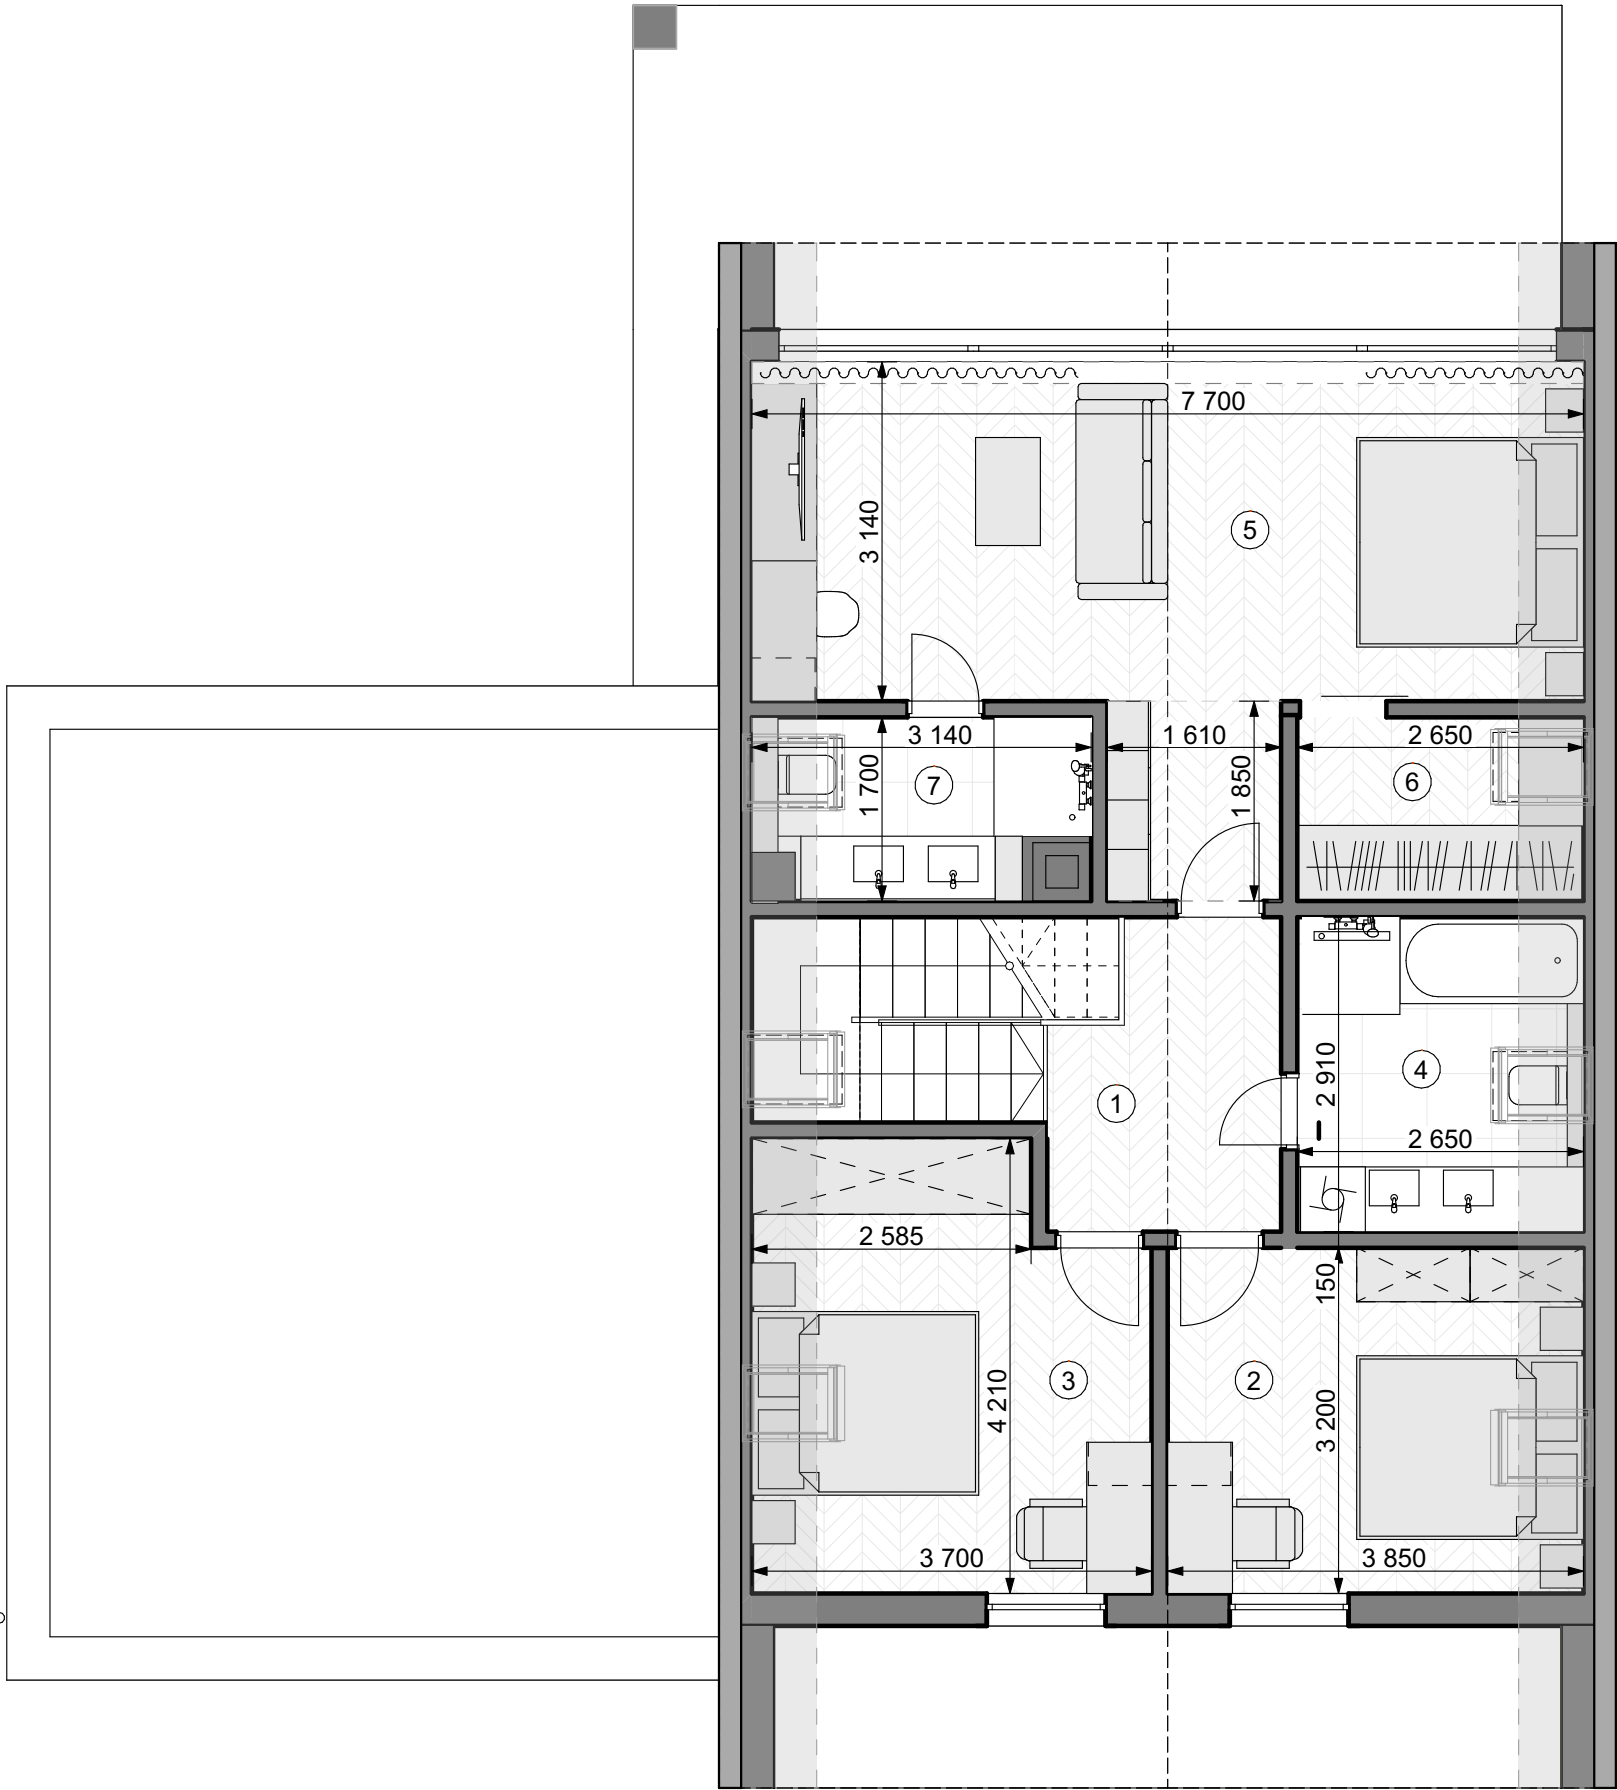

Тип 4-2



Другий поверх

- 1. Передпокій та сходи.....5,67 м²
- 2. Спальня 1.....12,31 м²
- 3. Спальня 2.....14,41 м²
- 4. Санвузол.....7,74 м²
- 5. Кабінет.....19,67 м²

Всього 59,80 м²